
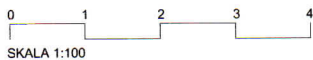



## 146 kvm

lägenhet 420, plan 6 hus G

lägenhet 440, plan 6 hus H

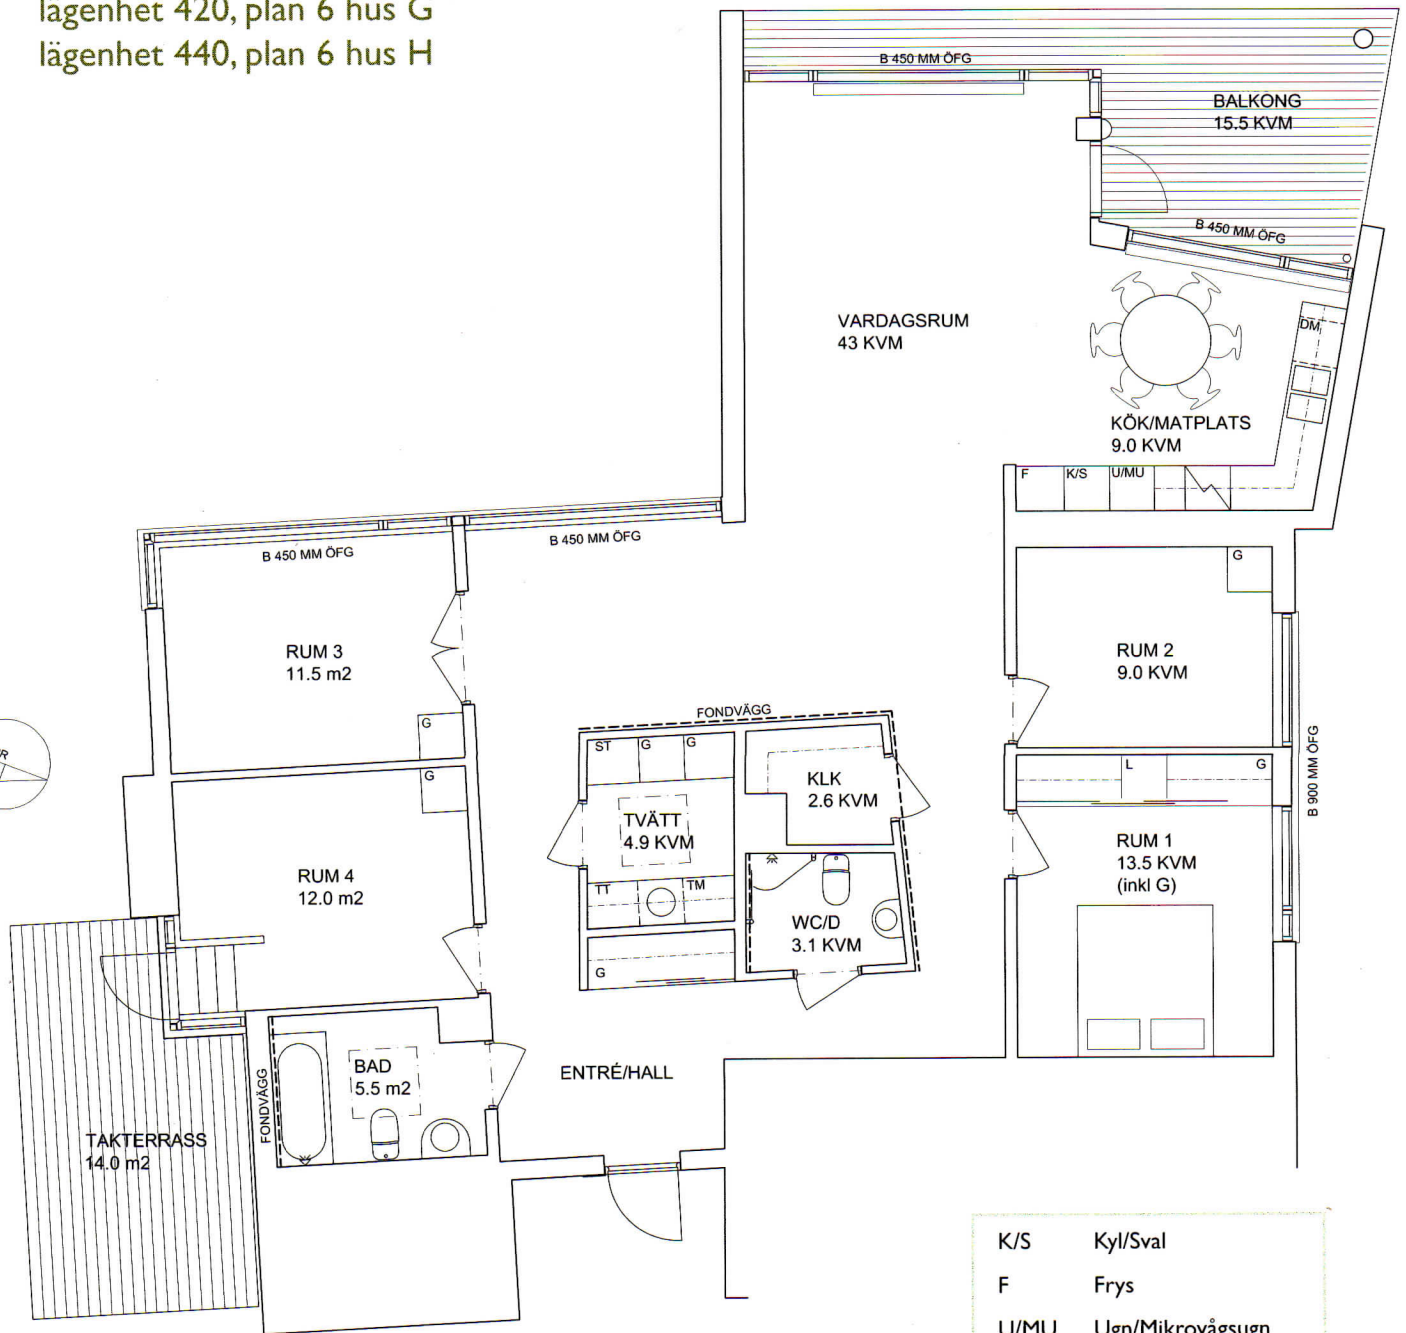

K/S	Kyl/Sval
F	Frys
U/MU	Ugn/Mikrovågsugn
↗	Spishäll
DM	Diskmaskin
TM	Tvättmaskin
TT	Torktumlare
ST	Städskap
G	Garderob
L	Linneskåp
KLK	Klädkammare
B	Fönsterbröstning
ÖFG	Över färdigt golv
---	Högt sittande fönster

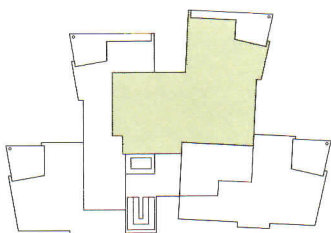

lägenheternas placering på våningsplanet



lägenheternas placering i huset