


83 kvm


lägenhet 401 entréplan hus G

lägenhet 421, entréplan hus H

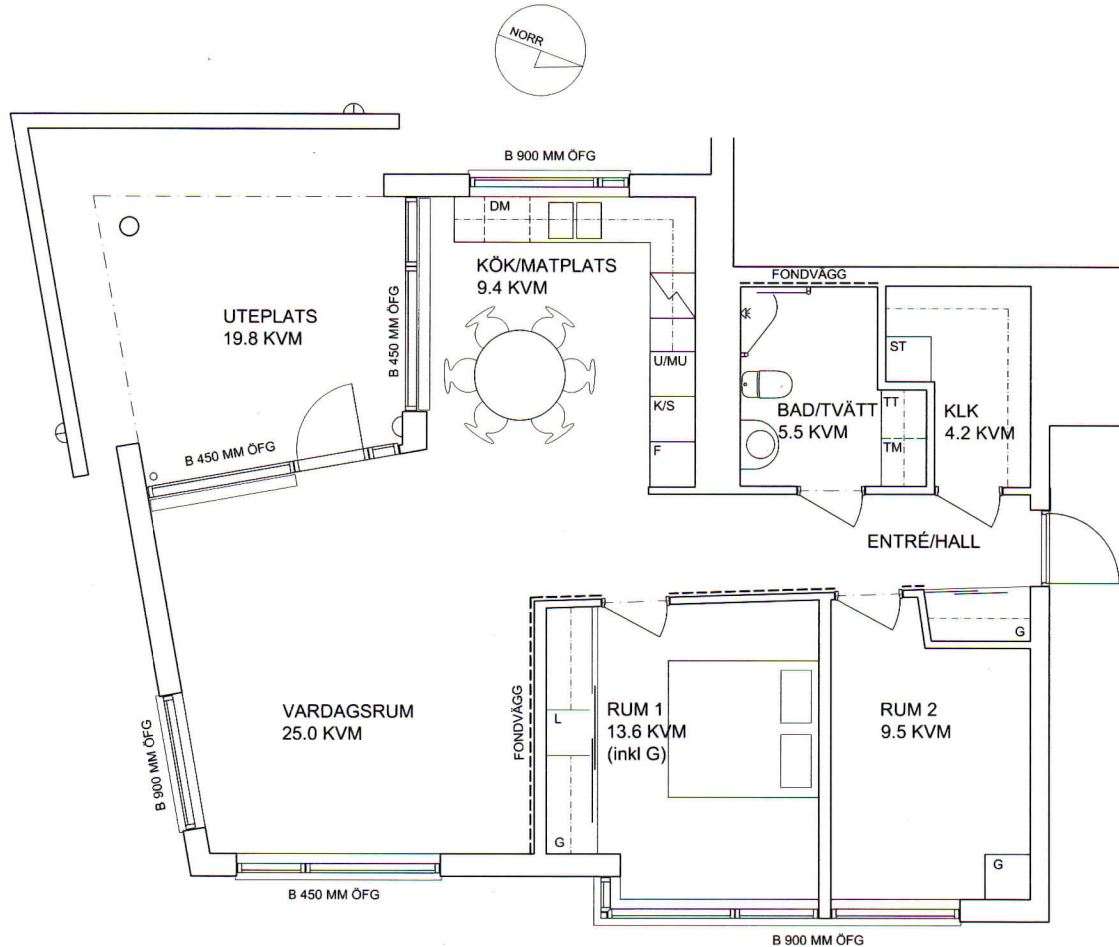

0 1 2 3 4
SKALA 1:100

| | |
|------|-----------------------|
| K/S | Kyl/Sval |
| F | Frys |
| U/MU | Ugn/Mikrovågsugn |
| ⚡ | Spishäll |
| DM | Diskmaskin |
| TM | Tvättmaskin |
| TT | Torktumlare |
| ST | Städsåp |
| G | Garderob |
| L | Linnesåp |
| KLK | Klädkammare |
| B | Fönsterbröstning |
| ÖFG | Över färdigt golv |
| --- | Högt sittande fönster |

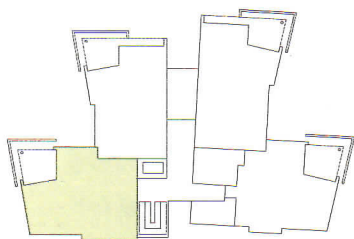

lägenheternas placering på våningsplanet



lägenheternas placering i huset