
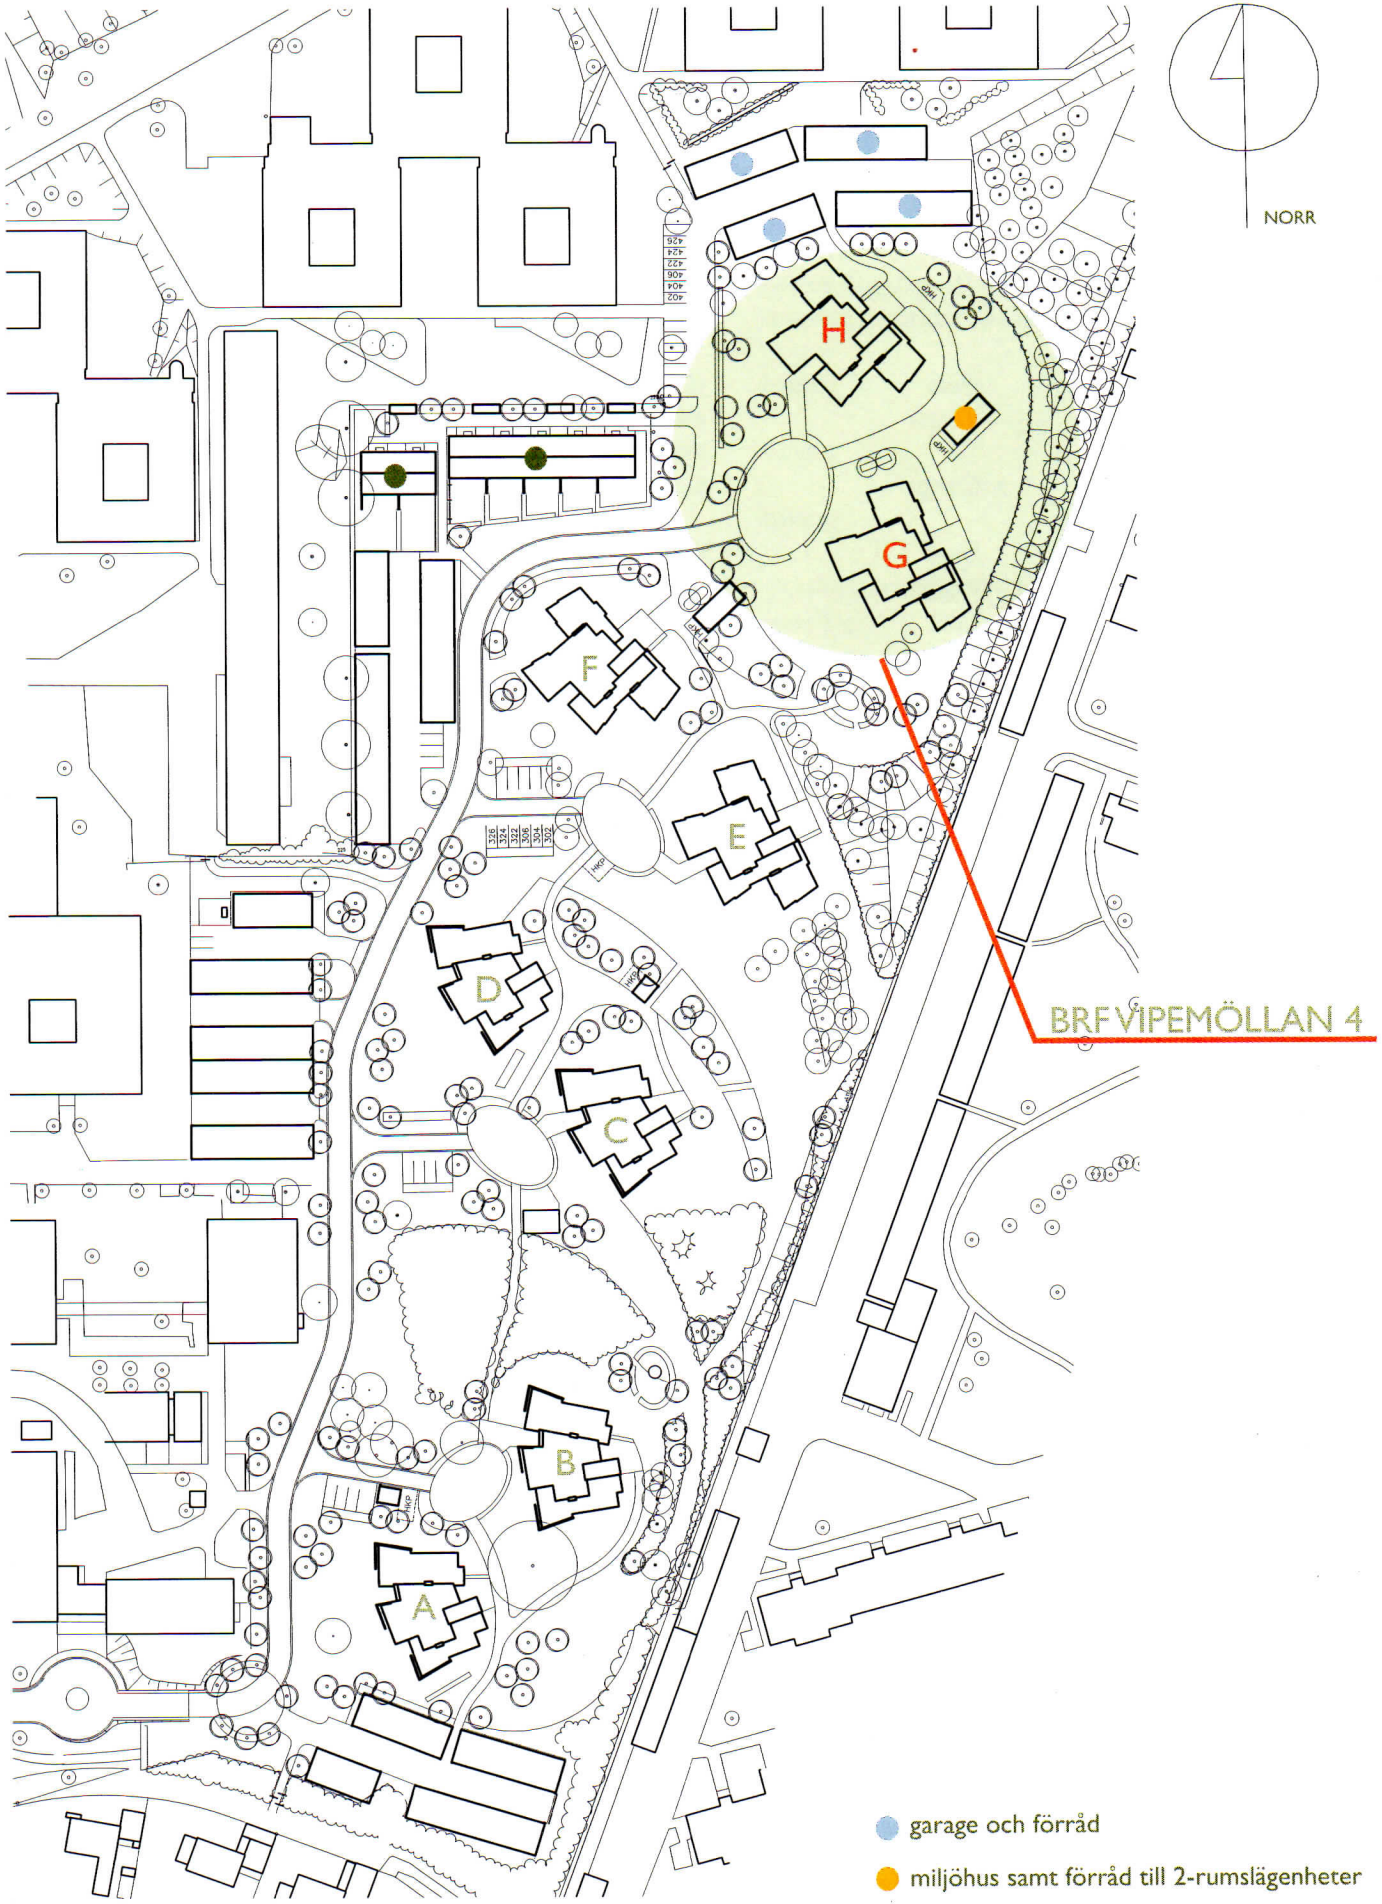


SITUATIONSPLAN

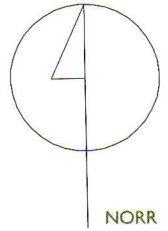

BRF VÍPEMÖLLAN 4

- garage och förråd
- miljöhänses samt förråd till 2-rumslägenheter
- sju radhus med äganderätt